
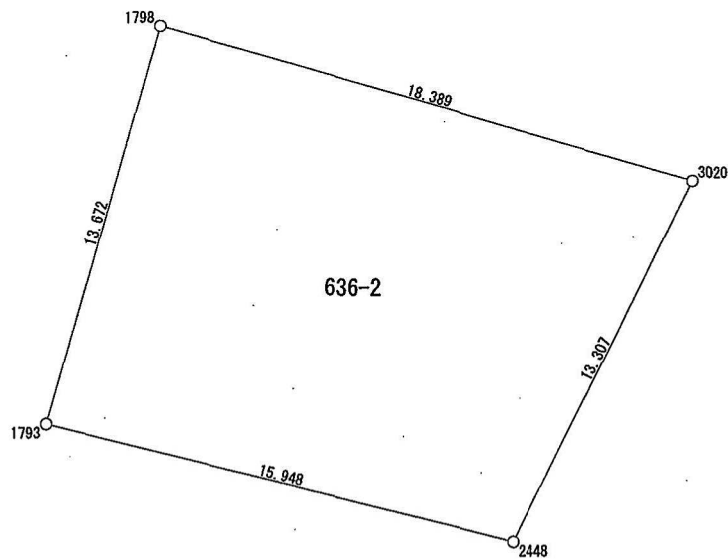


元山形高等技術専門校 測量図

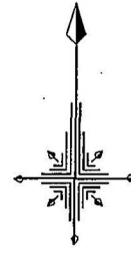

縮尺 1 / 250

所 在	山形市双月町一丁目	地 番	636-2
台帳地積合計	218.18 m ²	実測地積	229.46 m ²