



元村山第1号公舎 測量図

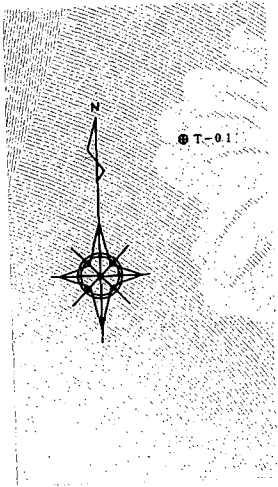

楯岡大沢川

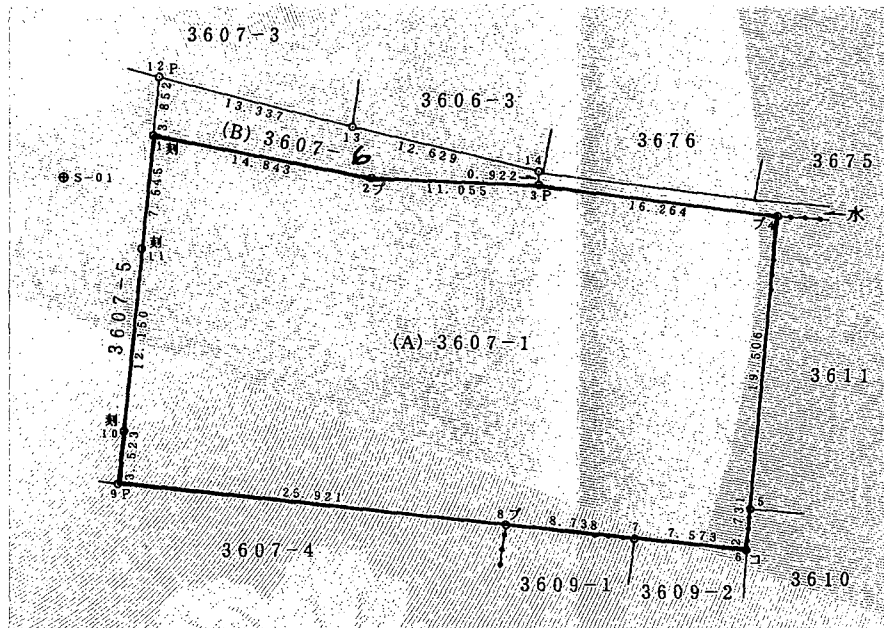

楯岡笛田一丁目

実測図

- コ———コンクリート杭
- プ———プラスチック杭
- P———金 属 標
- 刻——— 刻

縮尺 1/500