


# 元山形第9号職員アパート 測量図

山形市成沢西四丁目地内

縮尺 1:500

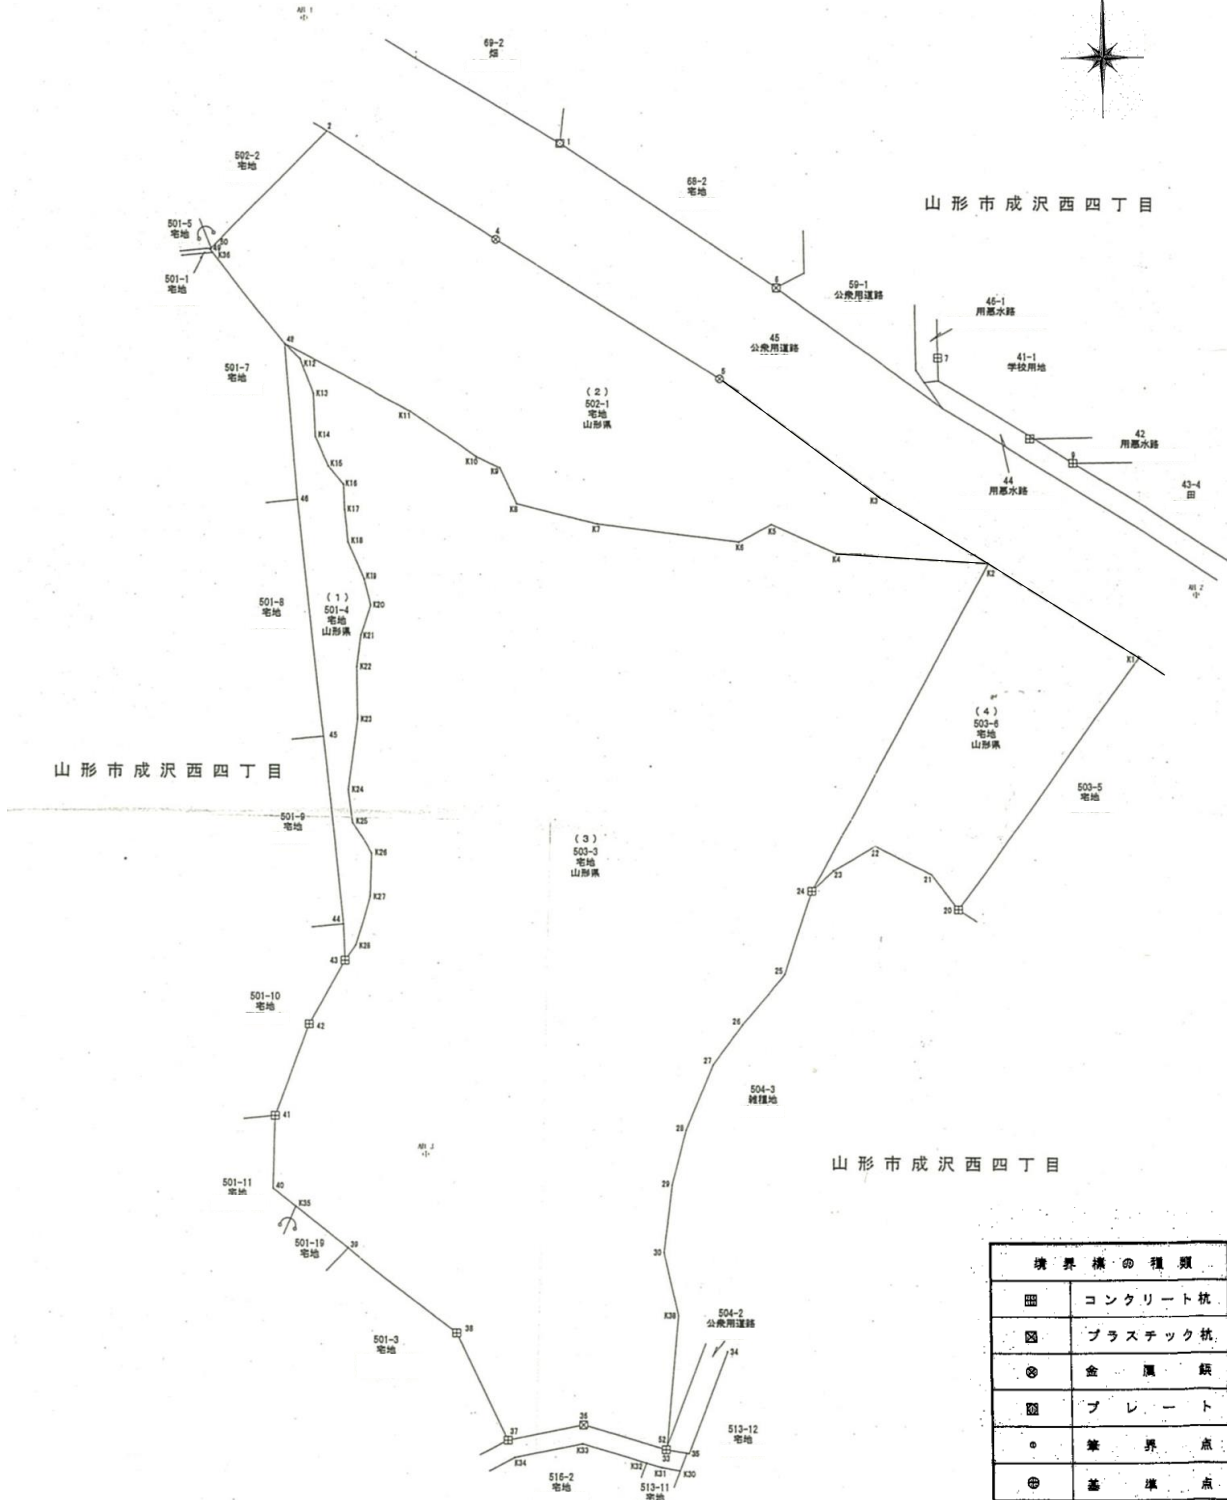

地積集計表

| 境界線の種類 |         |
|--------|---------|
| ■      | コンクリート杭 |
| □      | プラスチック杭 |
| ⊗      | 金 属 杭   |
| ⊙      | プレート    |
| ○      | 境界点     |
| ⊕      | 基準点     |

| 大区<br>符号 | 小区<br>符号 | 土地の所在 |     |     | 地番    | 地目 |      | 地積<br>(㎡) | 所有者及び<br>他の権利者 |
|----------|----------|-------|-----|-----|-------|----|------|-----------|----------------|
|          |          | 市町村名  | 大字  | 字   |       | 公簿 | 現況種別 |           |                |
| (1)      |          | 山形市   | 成沢西 | 四丁目 | 501-4 | 宅地 | 宅地   | 85.48     | 山形県            |
| (2)      |          | "     | "   | "   | 502-1 | 宅地 | 宅地   | 502.94    |                |
| (3)      |          | "     | "   | "   | 503-3 | 宅地 | 宅地   | 1,681.10  |                |
| (4)      |          | "     | "   | "   | 503-6 | 宅地 | 宅地   | 199.96    |                |
| 合 計      |          |       |     |     |       |    |      | 2,469.48  |                |